



Российская Федерация
Общество с ограниченной ответственностью
«ЗЕНИТ»

Юридический адрес: 454048, г. Челябинск, Свердловский проспект, д. 84Б, офис 7.16, ИНН/КЛЛ 7451387459/745301001, Р/счет 40702810490000020789 в ПАО «Челябинвестбанк», г. Челябинск к/сч. 30101810400000000779 БИК 047501779 т. 89507420077 zenit-project@vandex.ru

**Документация по разработке изменений в проект планировки,
совмещенный с проектом межевания территории 4
микрорайона города Покачи**

**Основная часть проекта планировки территории
Графическая часть**

Раздел 1

Челябинск
2023



Российская Федерация
Общество с ограниченной ответственностью
«ЗЕНИТ»

Юридический адрес: 454048, г. Челябинск, Свердловский проспект, д. 84Б, офис 7.16, ИНН/КПП 7451387459/745301001, Р/счет 40702810490000020789 в ПАО «Челябинвестбанк», г. Челябинск к/сч. 30101810400000000779 БИК 047501779 т. 89507420077 zenit-project@yandex.ru

**Документация по разработке изменений в проект планировки,
 совмещенный с проектом межевания территории 4 микрорайона
 города Покачи**

**Основная часть проекта планировки территории
 Графическая часть**

Раздел 1

Заказчик: Администрация города Покачи

Исполнитель: ООО «Зенит»

Генеральный директор
 ООО "Зенит"

А. В. Пасынков

Инженер проекта

А. Д. Хмелькова




Челябинск
 2023







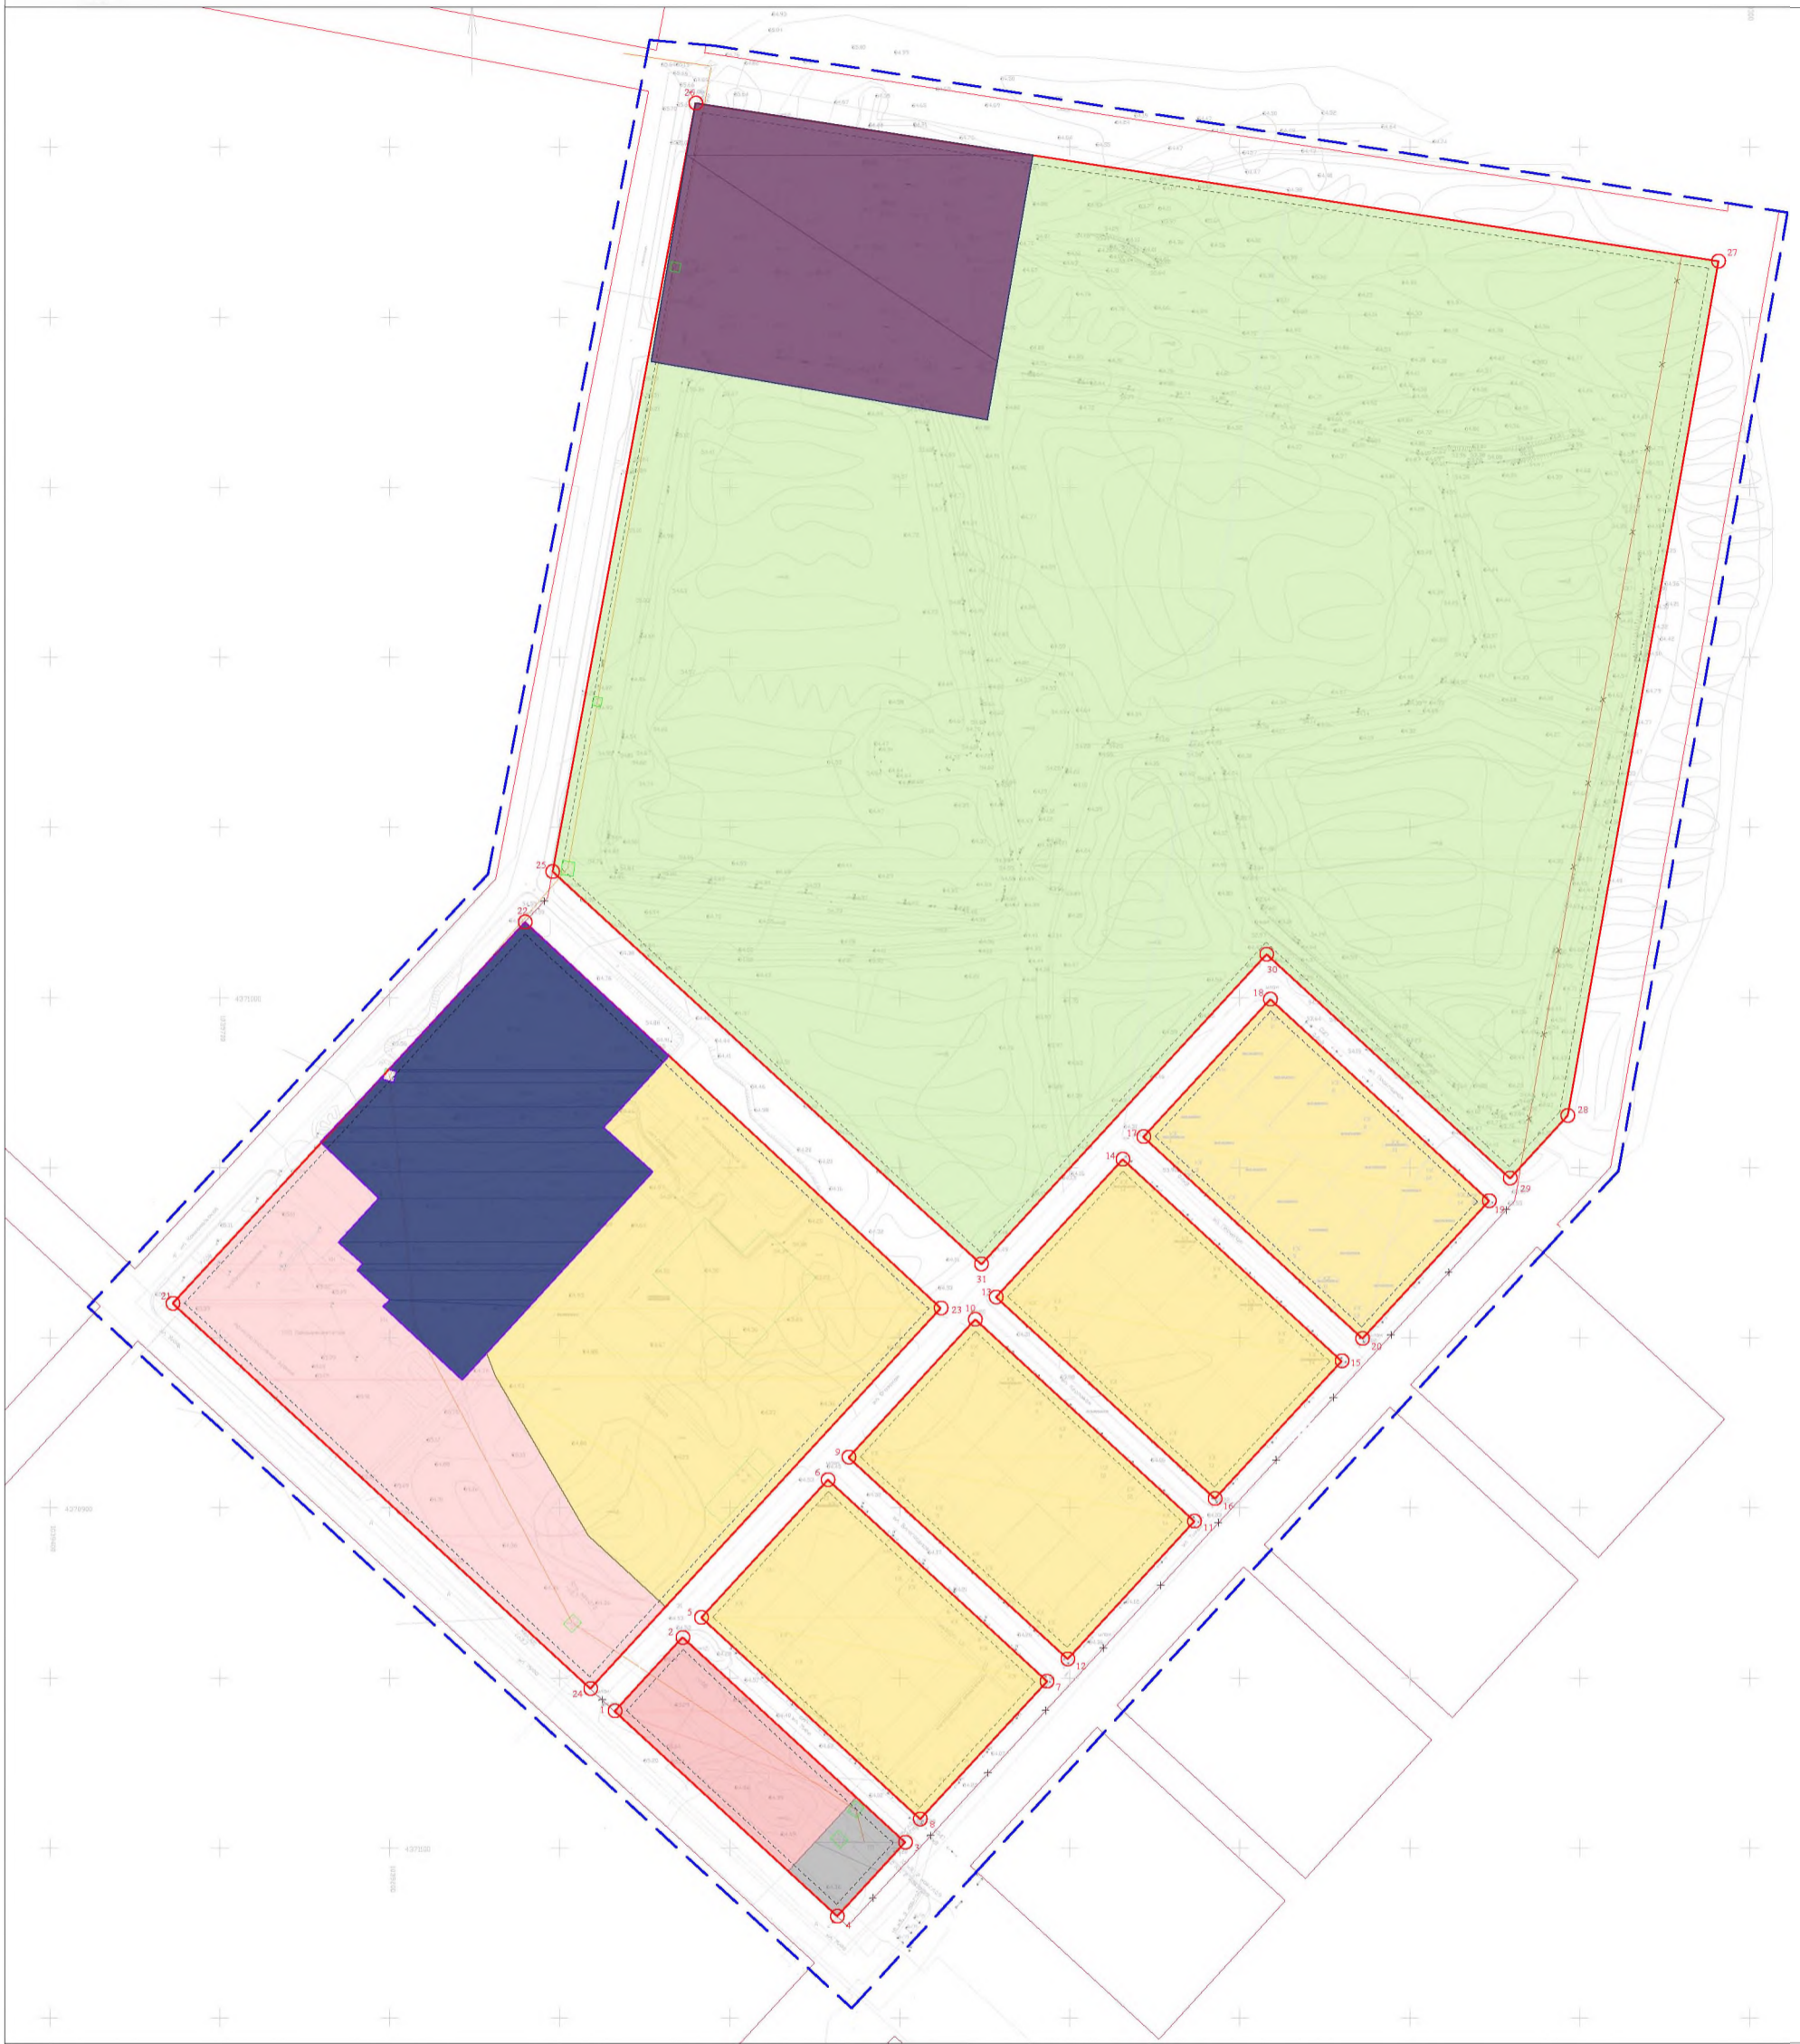


Проект по внесению изменений в проект планировки, совмещенного с проектом межевания территории 4 микрорайона города Покачи





Чертеж планировки территории



Условные обозначения

-  Зона размещения общественно-деловой застройки
-  Проектируемая зона размещения общественно-деловой застройки
-  Зона размещения жилой застройки
-  Зона производственного использования
-  Зона размещения объектов массового отдыха населения
-  Проектируемая зона физкультуры и спорта

 Номера характерных точек устанавливаемых красных линий

-  Граница разработки проекта межевания
-  Устанавливаемые красные линии
-  Отменяемые красные линии
-  Линия отступа от красной линии

						Раздел 1. Проект планировки территории. Графическая часть			
						Проект по внесению изменений в проект планировки, совмещенного с проектом межевания территории 4 микрорайона города Покачи			
Изм.	№ уч.	Лист	№ док.	Подпись	Дата	ОСНОВНАЯ ЧАСТЬ	Стадия	Лист	Листов
	Ген. директ	Пасынков А. В.					ППТ	1	7
	Разработал	Хмелькова А. Д.							
	Проверил					Чертеж планировки территории М1:1000	ООО «Зенит»		