



Российская Федерация
Общество с ограниченной ответственностью
«ЗЕНИТ»

Юридический адрес: 454048, г. Челябинск, Свердловский проспект, д. 84Б, офис 7.16, ИНН/КПП 7451387459/745301001, Р/счет 40702810490000020789 в ПАО «Челябинвестбанк», г. Челябинск к/сч. 30101810400000000779 БИК 047501779 т. 89507420077 zenit-project@yandex.ru

**Документация по разработке изменений в проект планировки,
совмещенный с проектом межевания территории 4
микрорайона города Подачи**

**Материалы по обоснованию проекта межевания территории
Графическая часть**

Раздел 3

Челябинск
2023



Российская Федерация
Общество с ограниченной ответственностью
«ЗЕНИТ»

Юридический адрес: 454048, г. Челябинск, Свердловский проспект, д. 84Б, офис 7.16, ИНН/КПП 7451387459/745301001, Р/счет 40702810490000020789 в ПАО «Челябинвестбанк», г. Челябинск к/сч. 30101810400000000779 БИК 047501779 т. 89507420077 zenit-project@yandex.ru

**Документация по разработке изменений в проект планировки,
 совмещенный с проектом межевания территории 4 микрорайона
 города Покачи**

**Материалы по обоснованию проекта межевания территории
 Графическая часть**

Раздел 3

Заказчик: Администрация города Покачи

Исполнитель: ООО «Зенит»

Генеральный директор
 ООО "Зенит"

А. В. Пасынков

Инженер проекта

А. Д. Хмелькова

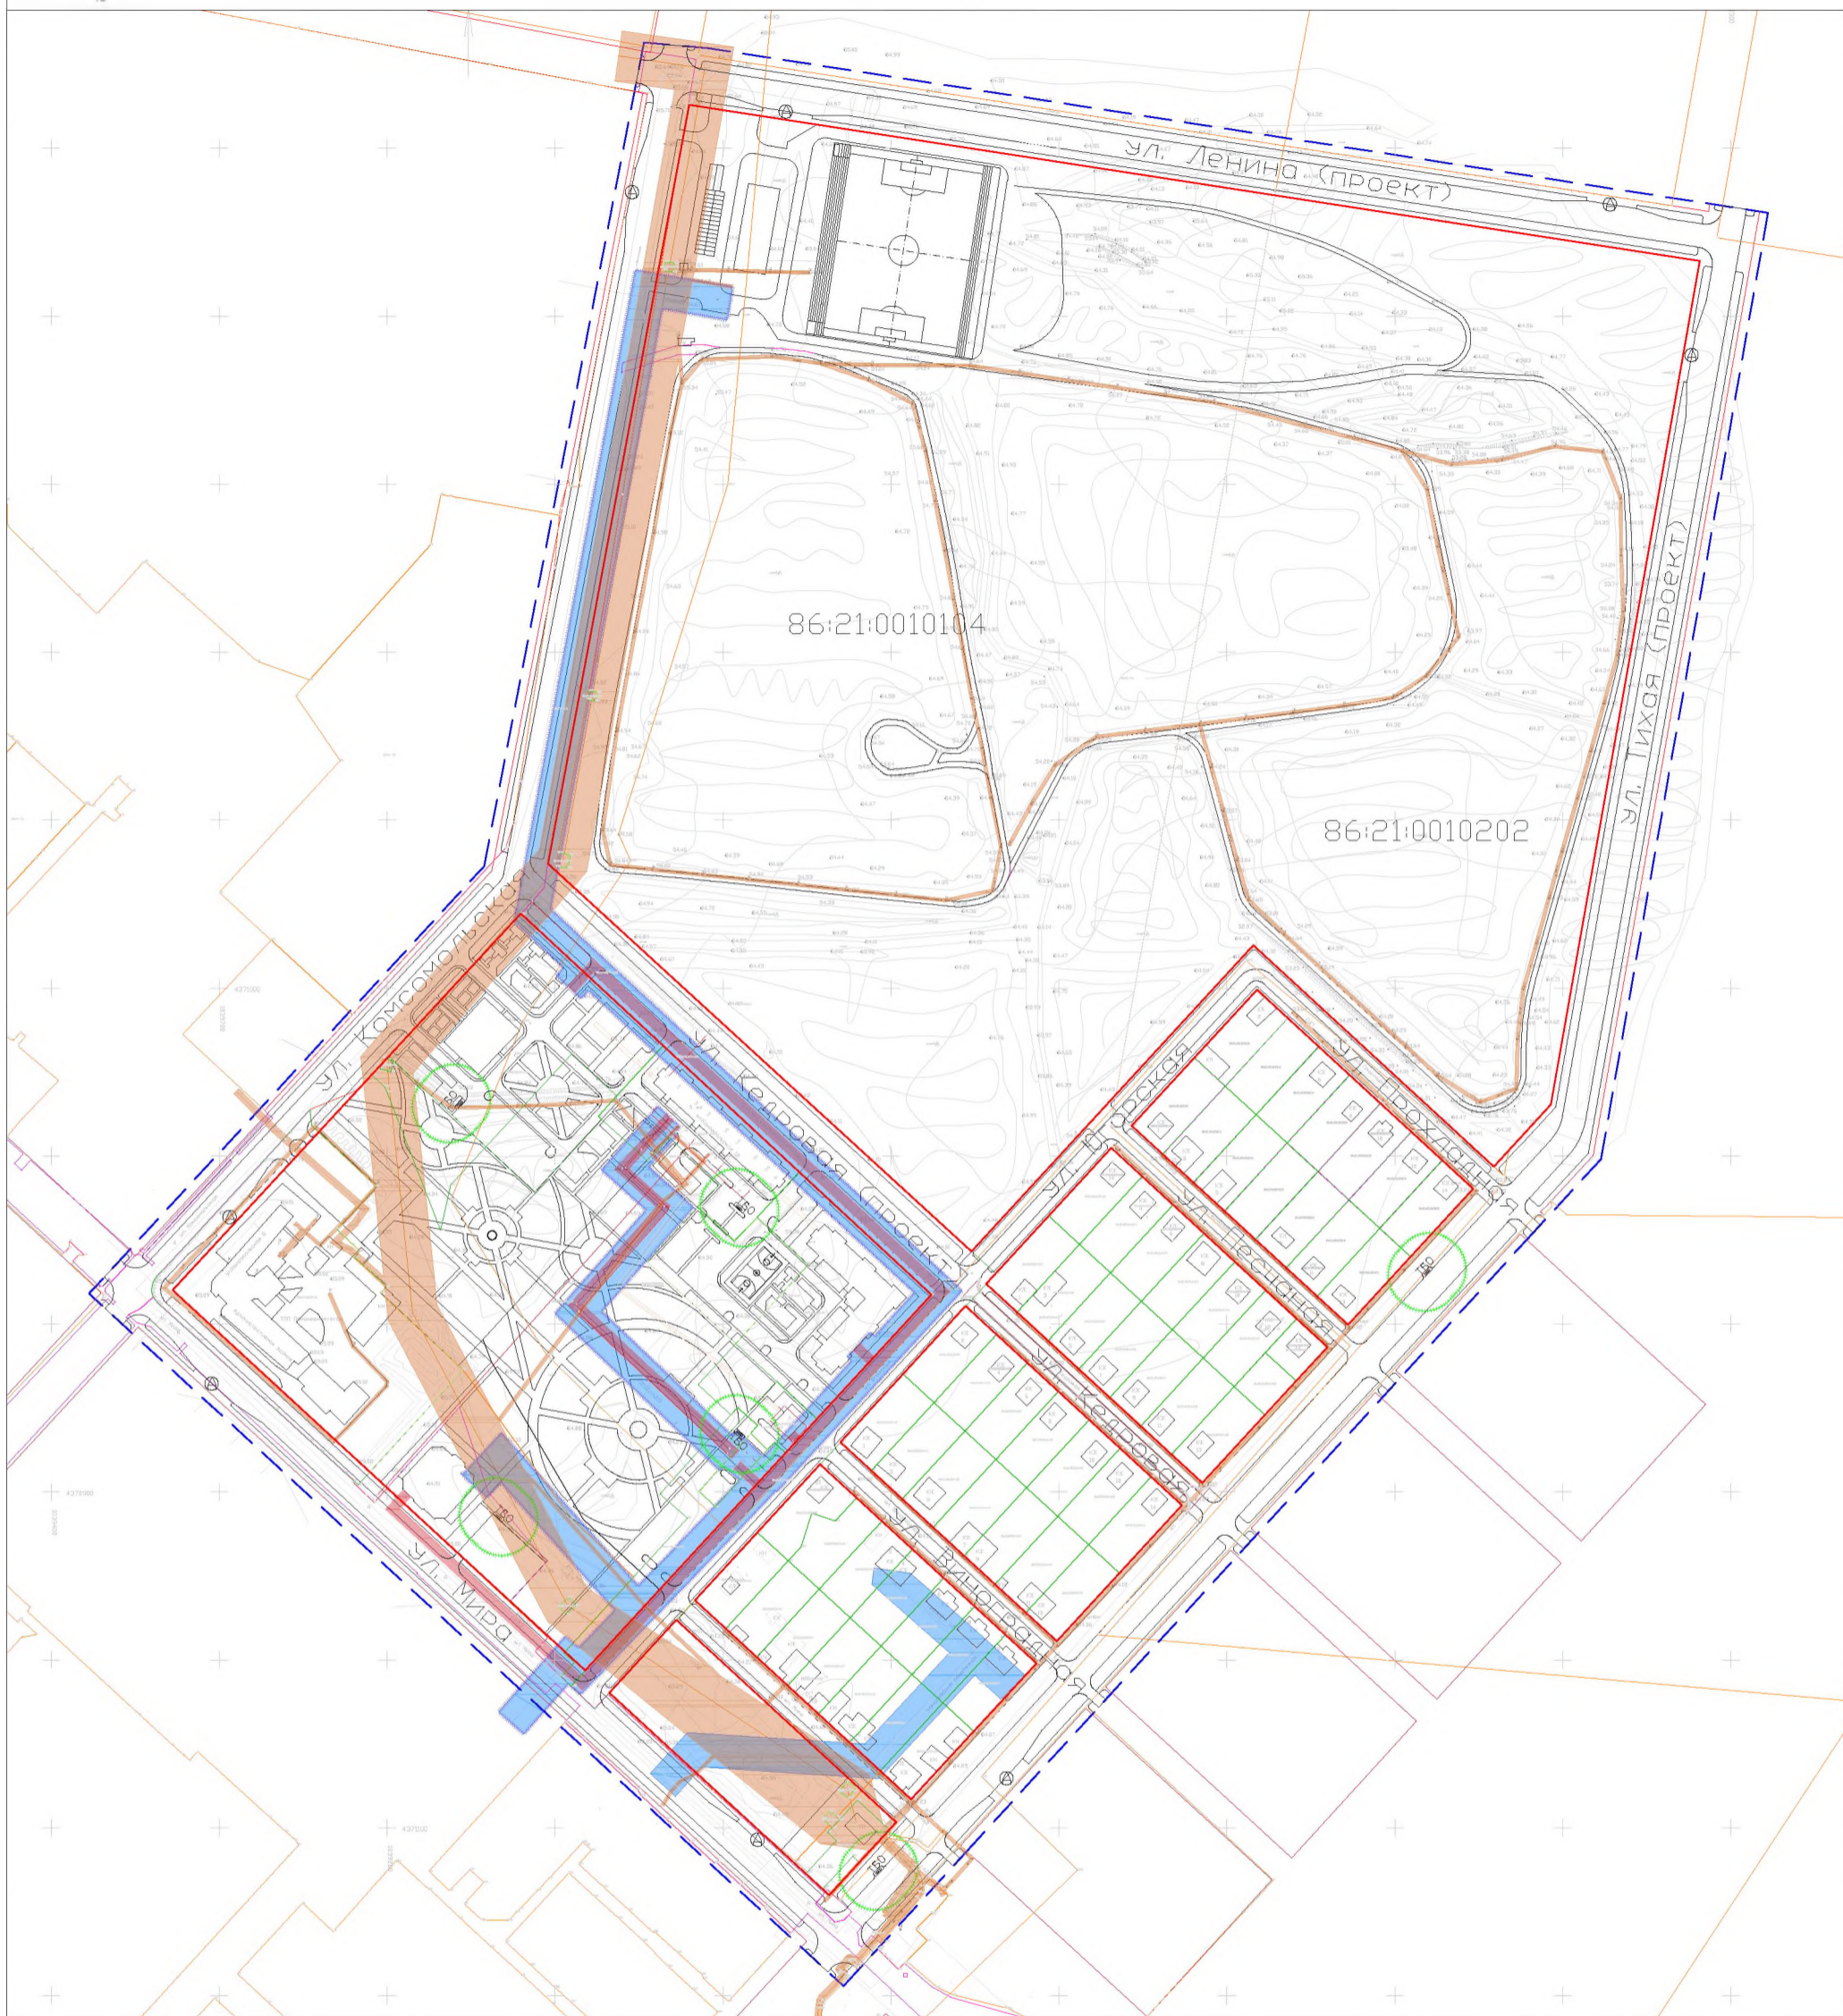


Челябинск
 2023





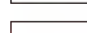
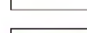

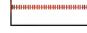




Проект по внесению изменений в проект планировки, совмещенного с проектом межевания территории 4 микрорайона города Покачи

Чертеж материалов по обоснованию проекта межевания территории



Условные обозначения

-  Граница разработки проекта межевания
-  Красные линии
-  Водопровод
-  Канализация
-  Тепловые сети
-  Санитарно-защитная зона ТБО
-  Санитарно-защитная зона от трансформаторных подстанций
-  Санитарно-защитная полоса водопровода
-  Охранная зона тепловых сетей
-  Охранная зона линии электропередач

Раздел 3. Проект межевания территории. Графическая часть					
Проект по внесению изменений в проект планировки, совмещенного с проектом межевания территории 4 микрорайона города Покачи					
Изм.	№уч.	Лист	№док.	Подпись	Дата
	Ген. директ	Пасынков А. В.			
	Разработал	Хмелькова А. Д.			
	Проверил				
МАТЕРИАЛЫ ПО ОБОСНОВАНИЮ				Стадия	Лист
Чертеж материалов по обоснованию проекта межевания территории М1:1000				ПМТ	2
				Листов	2
				ООО «Зенит»	