



Российская Федерация  
**Общество с ограниченной ответственностью**  
**«ЗЕНИТ»**

---

Юридический адрес: 454048, г. Челябинск, Свердловский проспект, д. 84Б, офис 7.16, ИНН/КПП 7451387459/745301001, Р/счет 40702810490000020789 в ПАО «Челябинвестбанк», г. Челябинск к/сч. 30101810400000000779 БИК 047501779 т. 89507420077 zenit-project@yandex.ru

**Документация по разработке изменений в проект планировки,  
совмещенный с проектом межевания территории 4  
микрорайона города Покачи**

**Основная часть проекта межевания территории  
Графическая часть**

Раздел 1

Челябинск  
2023



Российская Федерация  
**Общество с ограниченной ответственностью**  
**«ЗЕНИТ»**

Юридический адрес: 454048, г. Челябинск, Свердловский проспект, д. 84Б, офис 7.16, ИНН/КПП 7451387459/745301001, Р/счет 40702810490000020789 в ПАО «Челябинвестбанк», г. Челябинск к/сч. 30101810400000000779 БИК 047501779 т. 89507420077 zenit-project@yandex.ru

**Документация по разработке изменений в проект планировки,  
 совмещенный с проектом межевания территории 4 микрорайона  
 города Покачи**

**Основная часть проекта межевания территории  
 Графическая часть**

Раздел 1

Заказчик: Администрация города Покачи

Исполнитель: ООО «Зенит»

Генеральный директор  
 ООО "Зенит"


А. В. Пасынков

Инженер проекта


А. Д. Хмелькова



Челябинск  
 2023

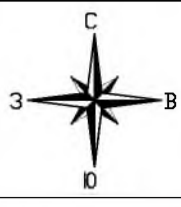

Проект по внесению изменений в проект планировки, совмещенного с проектом межевания территории 4 микрорайона города Покази  
 Чертеж межевания территории

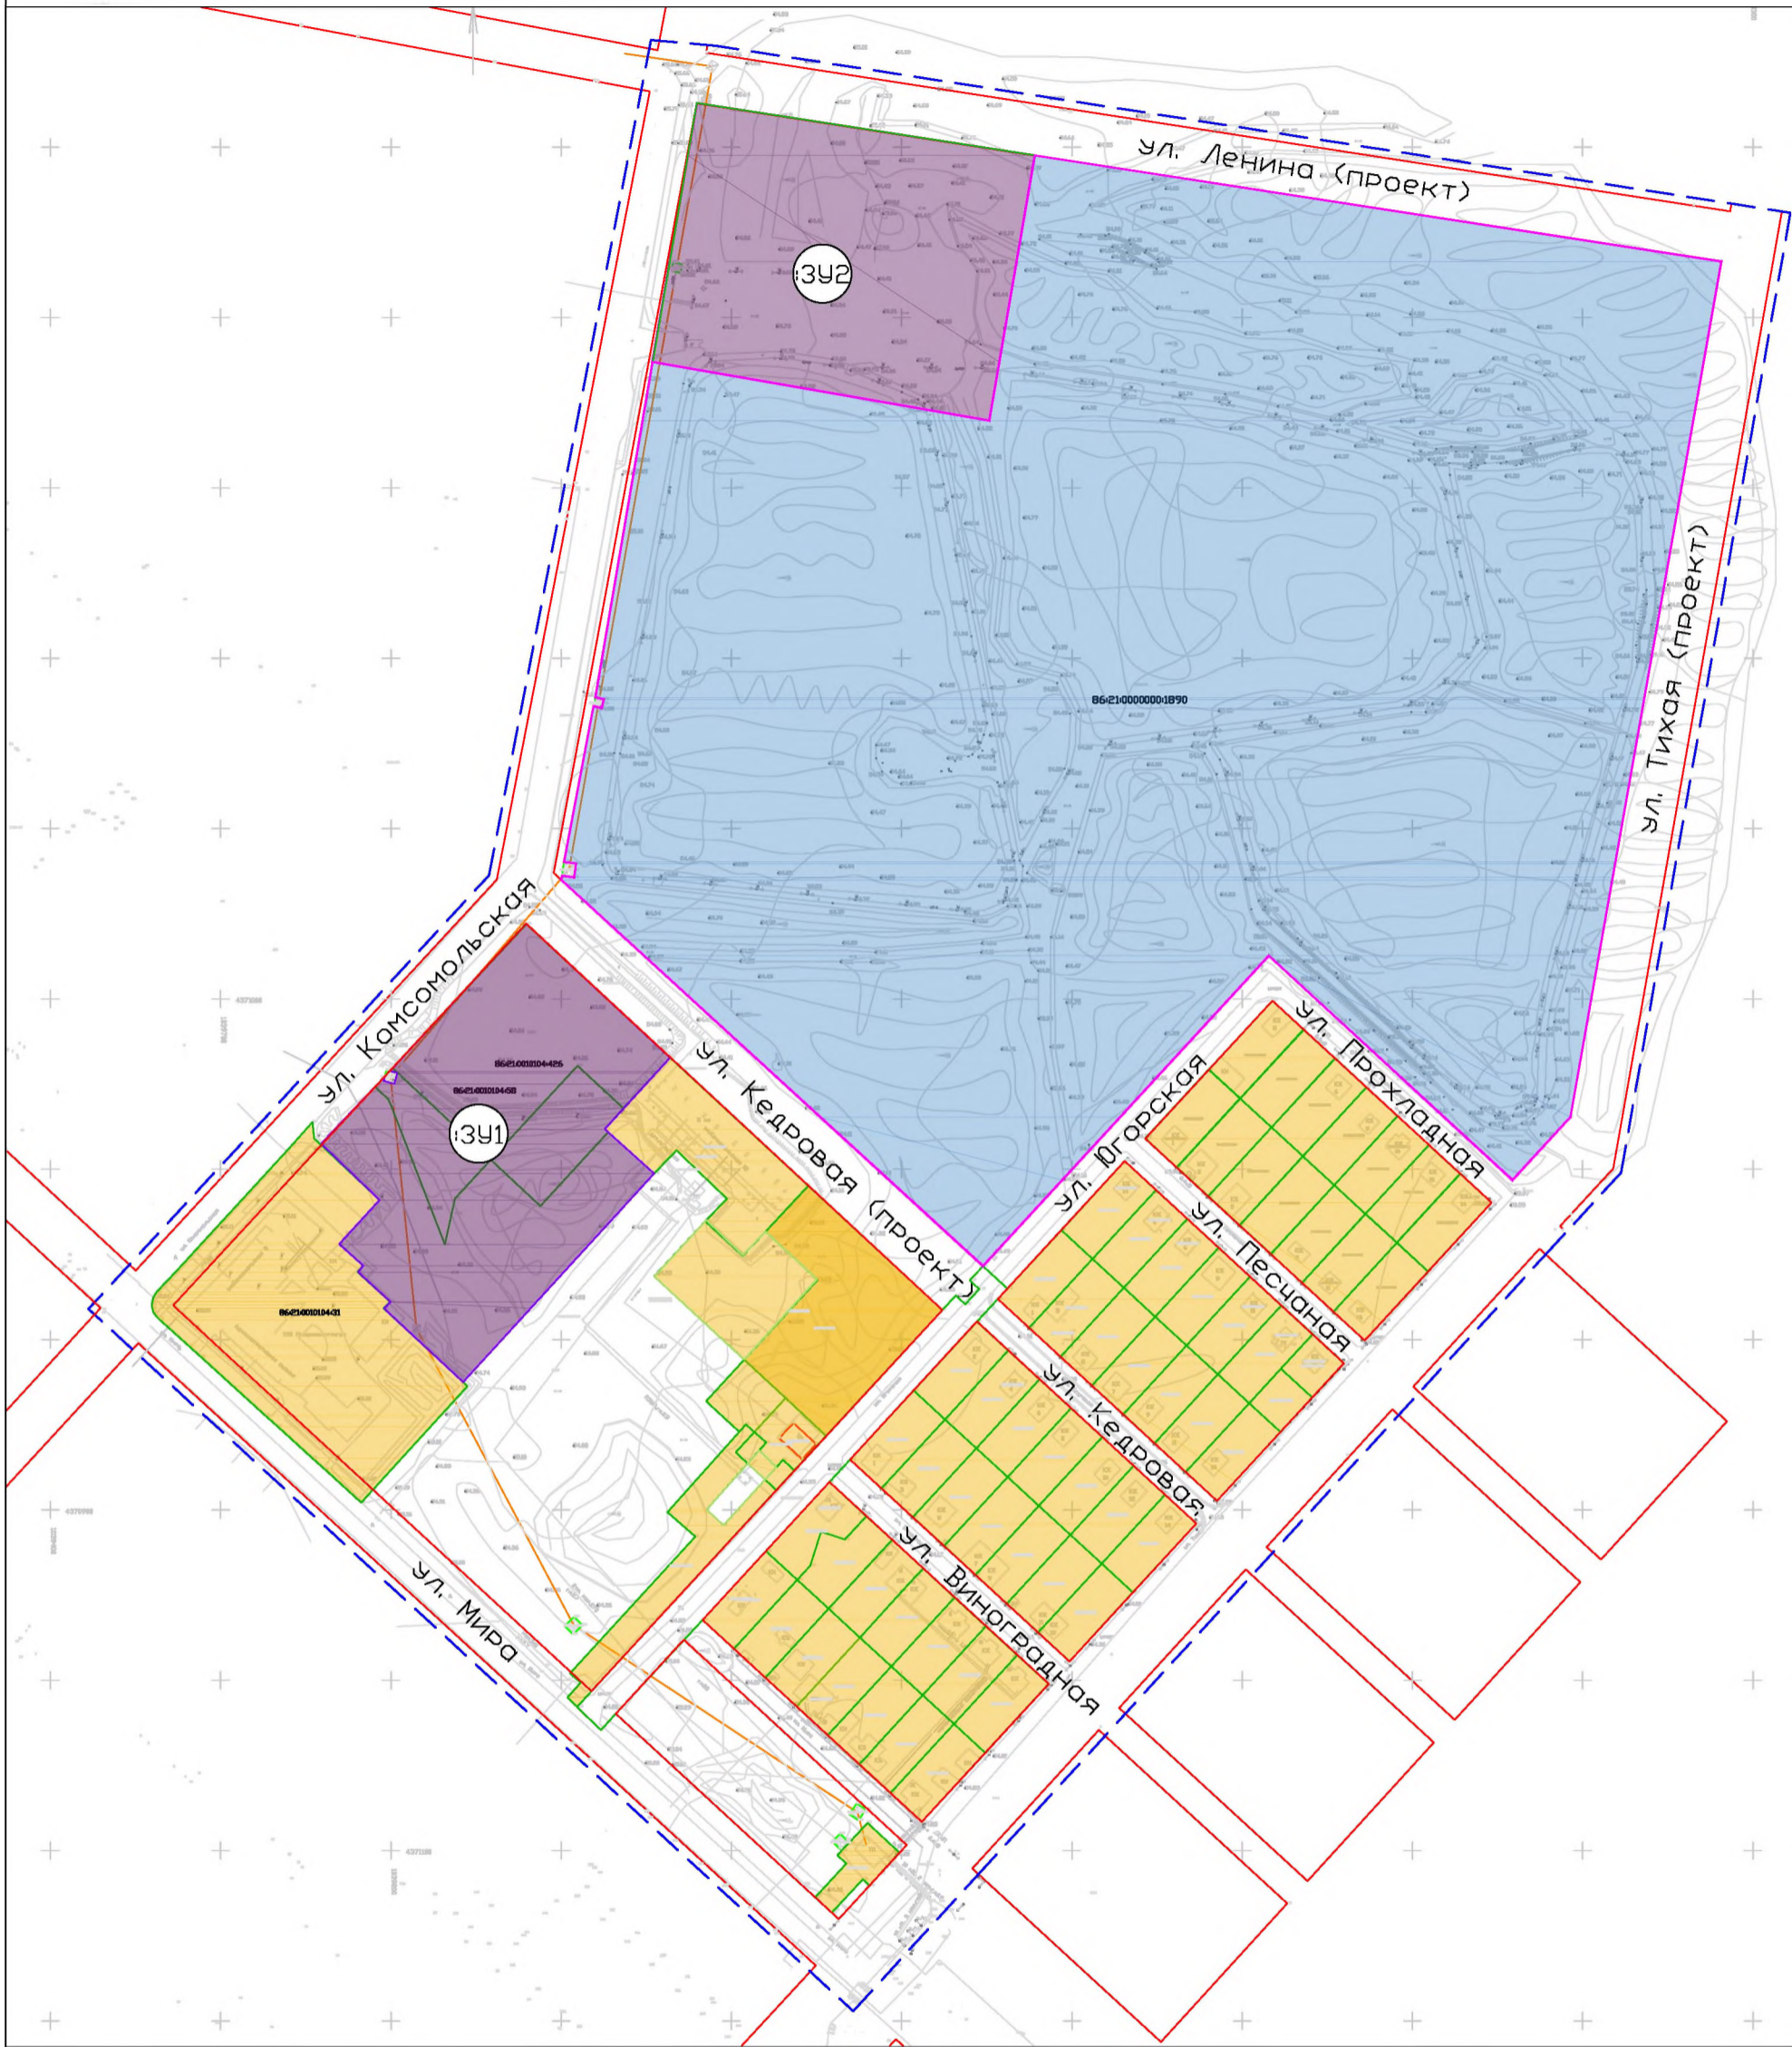

**Условные обозначения**

- Граница разработки проекта межевания
- Устанавливаемые красные линии
- Линия отступа от красной линии
- Сохраняемые земельные участки
- Образующие земельные участки
- Изменяемые земельные участки
- 3У1 Номера земельных участков
- Границы существующих земельных участков, учтенных в ЕГРН

Раздел 1. Проект межевания территории. Графическая часть					
Проект по внесению изменений в проект планировки, совмещенного с проектом межевания территории 4 микрорайона города Покази					
Изм.	№ уч.	Лист	№ док.	Подпись	Дата
				Пасынков А. В.	
				Хмелькова А. Д.	
ОСНОВНАЯ ЧАСТЬ				Стадия	Лист
Чертеж межевания территории М1:1000				ПМТ	1
				Листов	2
				ООО «Зенит»	